



SKALA 1:300

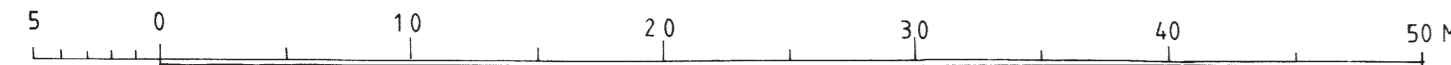

STRANDPARKEN

STRÄNGNÄS GAMLA KYRKOGRÅD ORIENTERINGSPLAN

SKALA 1:300

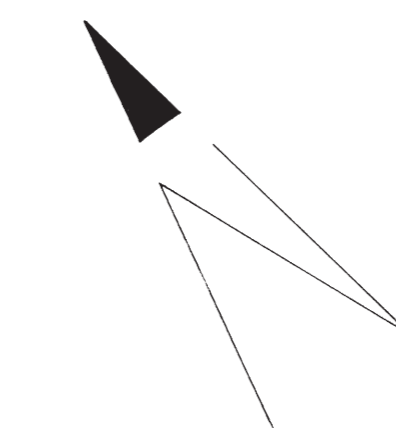

VRETGRÅD

MOT STRÄNGNÄS CENTRUM

DJÅKNEGATAN

PARKERING

EKONOMI BYGGNAD

REDSKAPSBYGGNAD

MARIEFREDSVÄGEN

KAPELL

KORS

JÄRNVÄG

