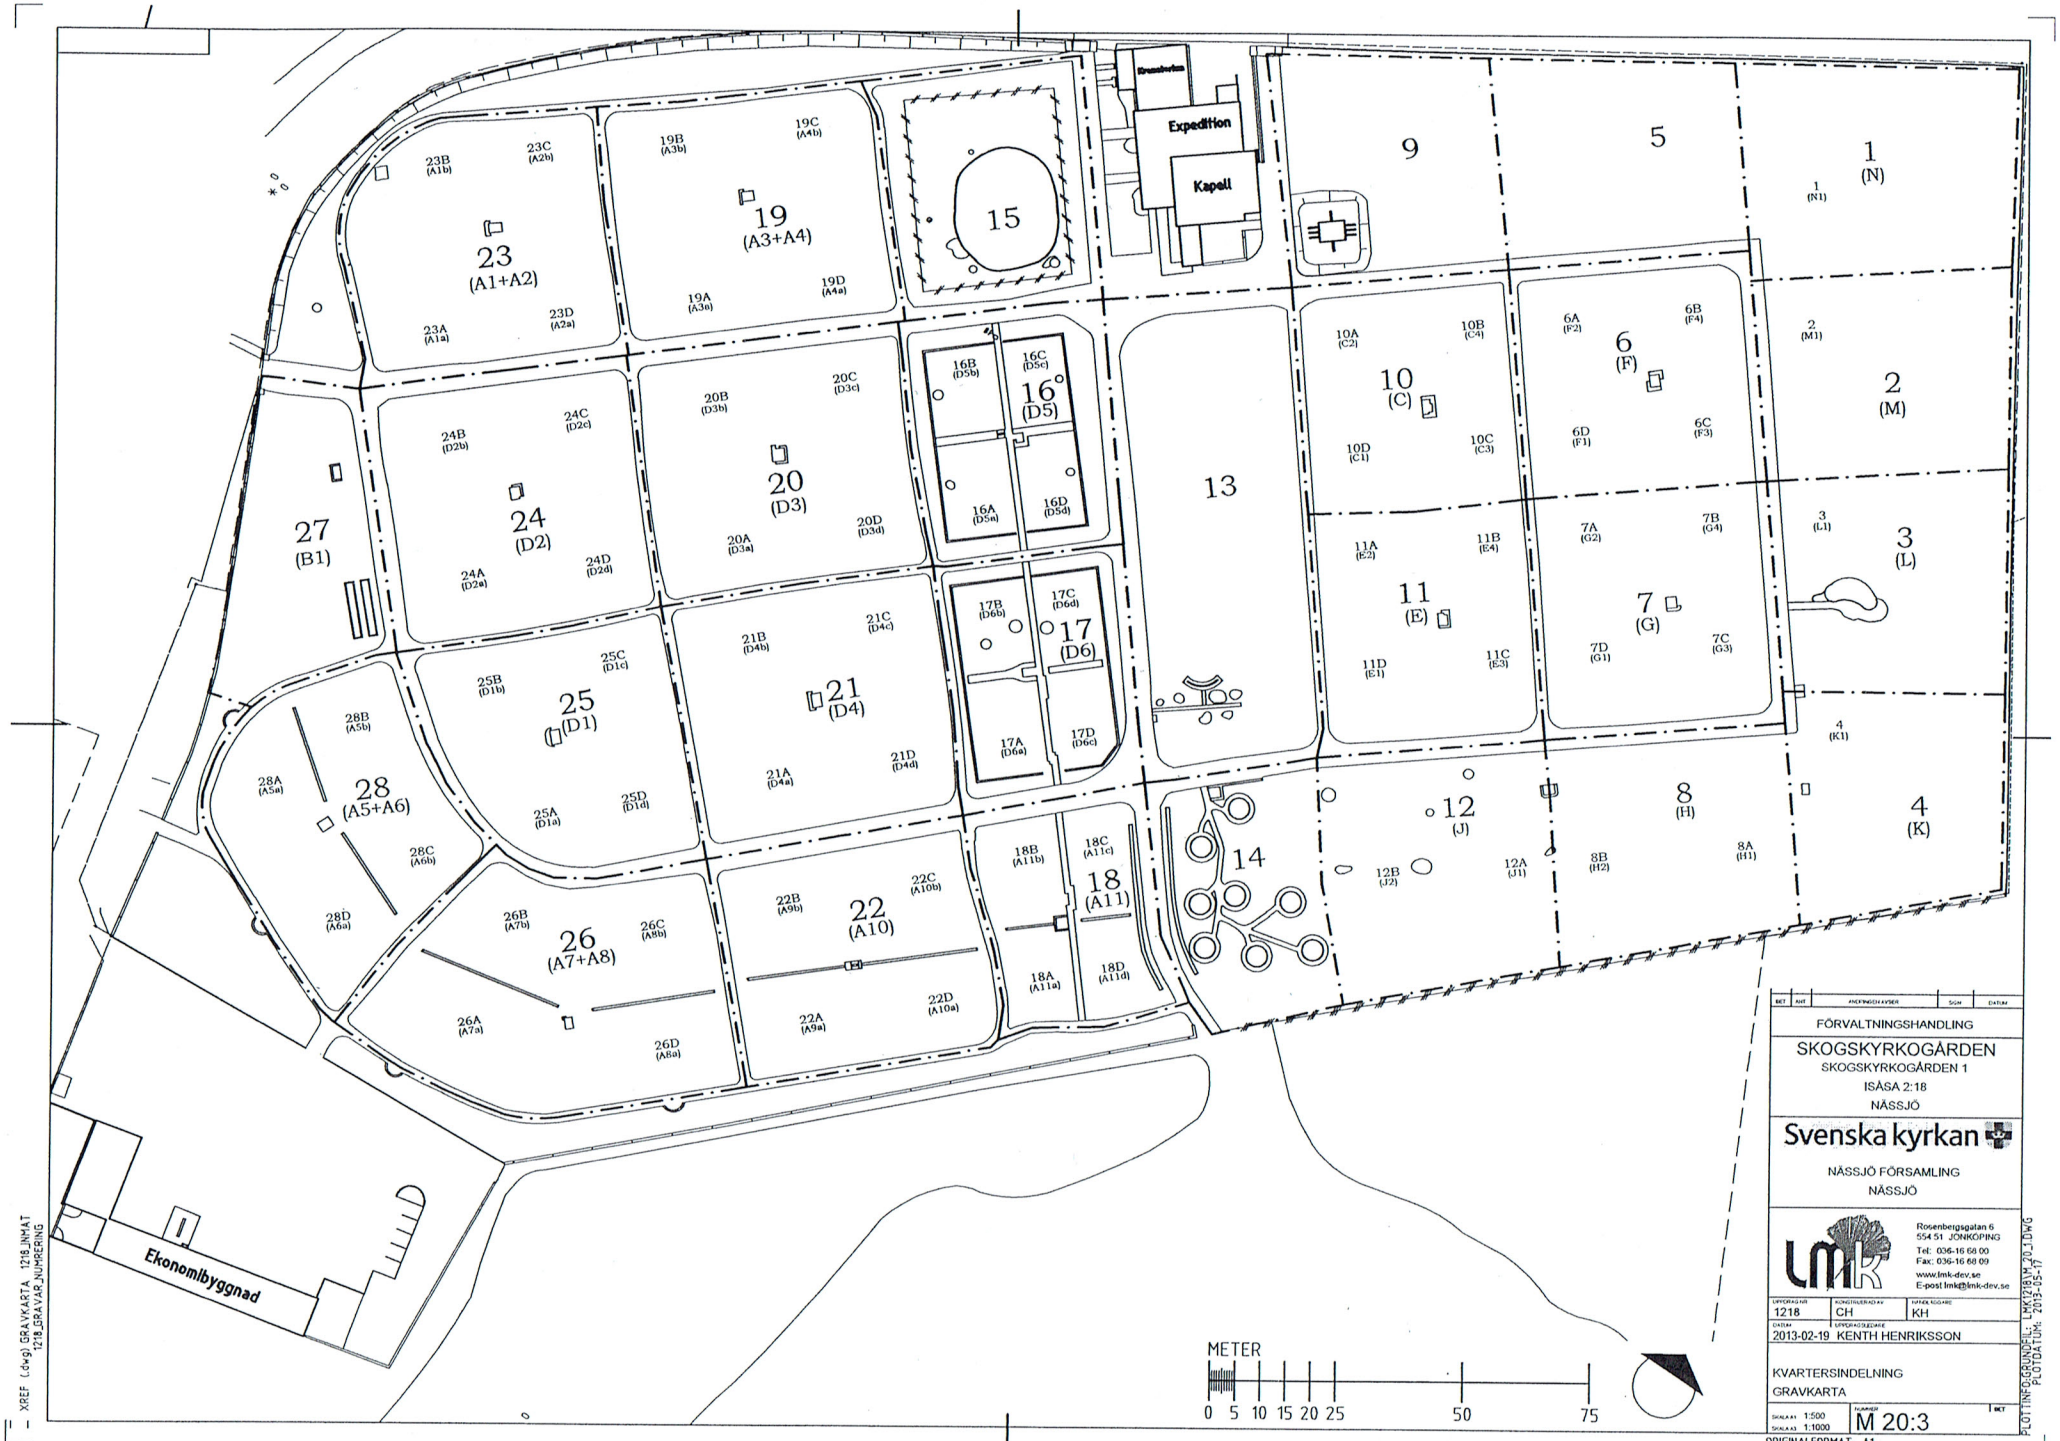

BET	ANT	ÄNDRINGEN AVSER	SIGN	DATUM

FÖRVALTNINGSHANDLING

SKOGSKYRKOGÅRDEN
SKOGSKYRKOGÅRDEN 1
ISÅSA 2:18
NÄSSJÖ

Svenska kyrkan

NÄSSJÖ FÖRSAMLING
NÄSSJÖ

LMK
Rosenbergsgatan 6
554 51 JÖNKÖPING
Tel: 036-16 68 00
Fax: 036-16 68 09
www.lmk-dev.se
E-post lmk@lmk-dev.se

UPPDRAG NR	KONSTRUERAD AV	HANDLÄGGARE
1218	CH	KH

DATUM	UPPDRAGSLEDARE
2013-02-19	KENTH HENRIKSSON

KVARTERSINDELNING
GRAVKARTA

SKALA A1 1:500
SKALA A3 1:1000
NUMMER M 20:3
BET

ORIGINALFORMAT: A1

XREF (.dwg) GRAVKARTA 1218_INMAT
1218_GRAVAR_NUMRERING

PLOTTINFO:GRUNDFIL: LMK1218\M_20_1.DWG
PLOTDATUM: 2013-05-17